

<b>mieszkanie nr1</b>	
SUMA POWIERZCHNI UŻYTKOWEJ PARTERU	79,09m <sup>2</sup>
SUMA POWIERZCHNI UŻYTKOWEJ PIĘTRA	77,51m <sup>2</sup>
SUMA POWIERZCHNI NIEUŻYTKOWEJ ANTRESOLI	13,49m <sup>2</sup>
OGÓŁEM SUMA POWIERZCHNI UŻYTKOWEJ	170,09m <sup>2</sup>
POWIERZCHNIA ZABUDOWY	106,11m <sup>2</sup>
KUBATURA	1045,00m <sup>3</sup>

<b>mieszkanie nr2</b>	
SUMA POWIERZCHNI UŻYTKOWEJ PARTERU	79,09m <sup>2</sup>
SUMA POWIERZCHNI UŻYTKOWEJ PIĘTRA	77,51m <sup>2</sup>
SUMA POWIERZCHNI NIEUŻYTKOWEJ ANTRESOLI	13,49m <sup>2</sup>
OGÓŁEM SUMA POWIERZCHNI UŻYTKOWEJ	170,09m <sup>2</sup>
POWIERZCHNIA ZABUDOWY	106,11m <sup>2</sup>
KUBATURA	1045,00m <sup>3</sup>


<b>ogółem:</b>	
SUMA POWIERZCHNI UŻYTKOWEJ PARTERU	79,09m <sup>2</sup> x2 = 158,18m <sup>2</sup>
SUMA POWIERZCHNI UŻYTKOWEJ PIĘTRA	77,51m <sup>2</sup> x2 = 155,02m <sup>2</sup>
SUMA POWIERZCHNI UŻYTKOWEJ ANTRESOLI	13,49m <sup>2</sup> x2 = 26,98m <sup>2</sup>
OGÓŁEM SUMA POWIERZCHNI UŻYTKOWEJ	170,09m <sup>2</sup> x2 = 340,18m <sup>2</sup>
POWIERZCHNIA ZABUDOWY	212,22m <sup>2</sup> max. 225,00m <sup>2</sup>
KUBATURA	2090,00m <sup>3</sup>

**JERZY JAROSZEWICZ**  
ARCHITEKT

PRACOWNIA PROJEKTOWA  
ul. Dębowa 9a, 05-822 Milanówek  
mail: architekt@jerzyjaroszewicz.pl

tel.: +48 22 758 32 94  
tel.: +48 602 33 92 96  
www.jerzyjaroszewicz.pl

Projektant - architektura  
mgr inż. arch. Jerzy Grabanowski-Jaroszewicz  
upr. MA/KK/047/02

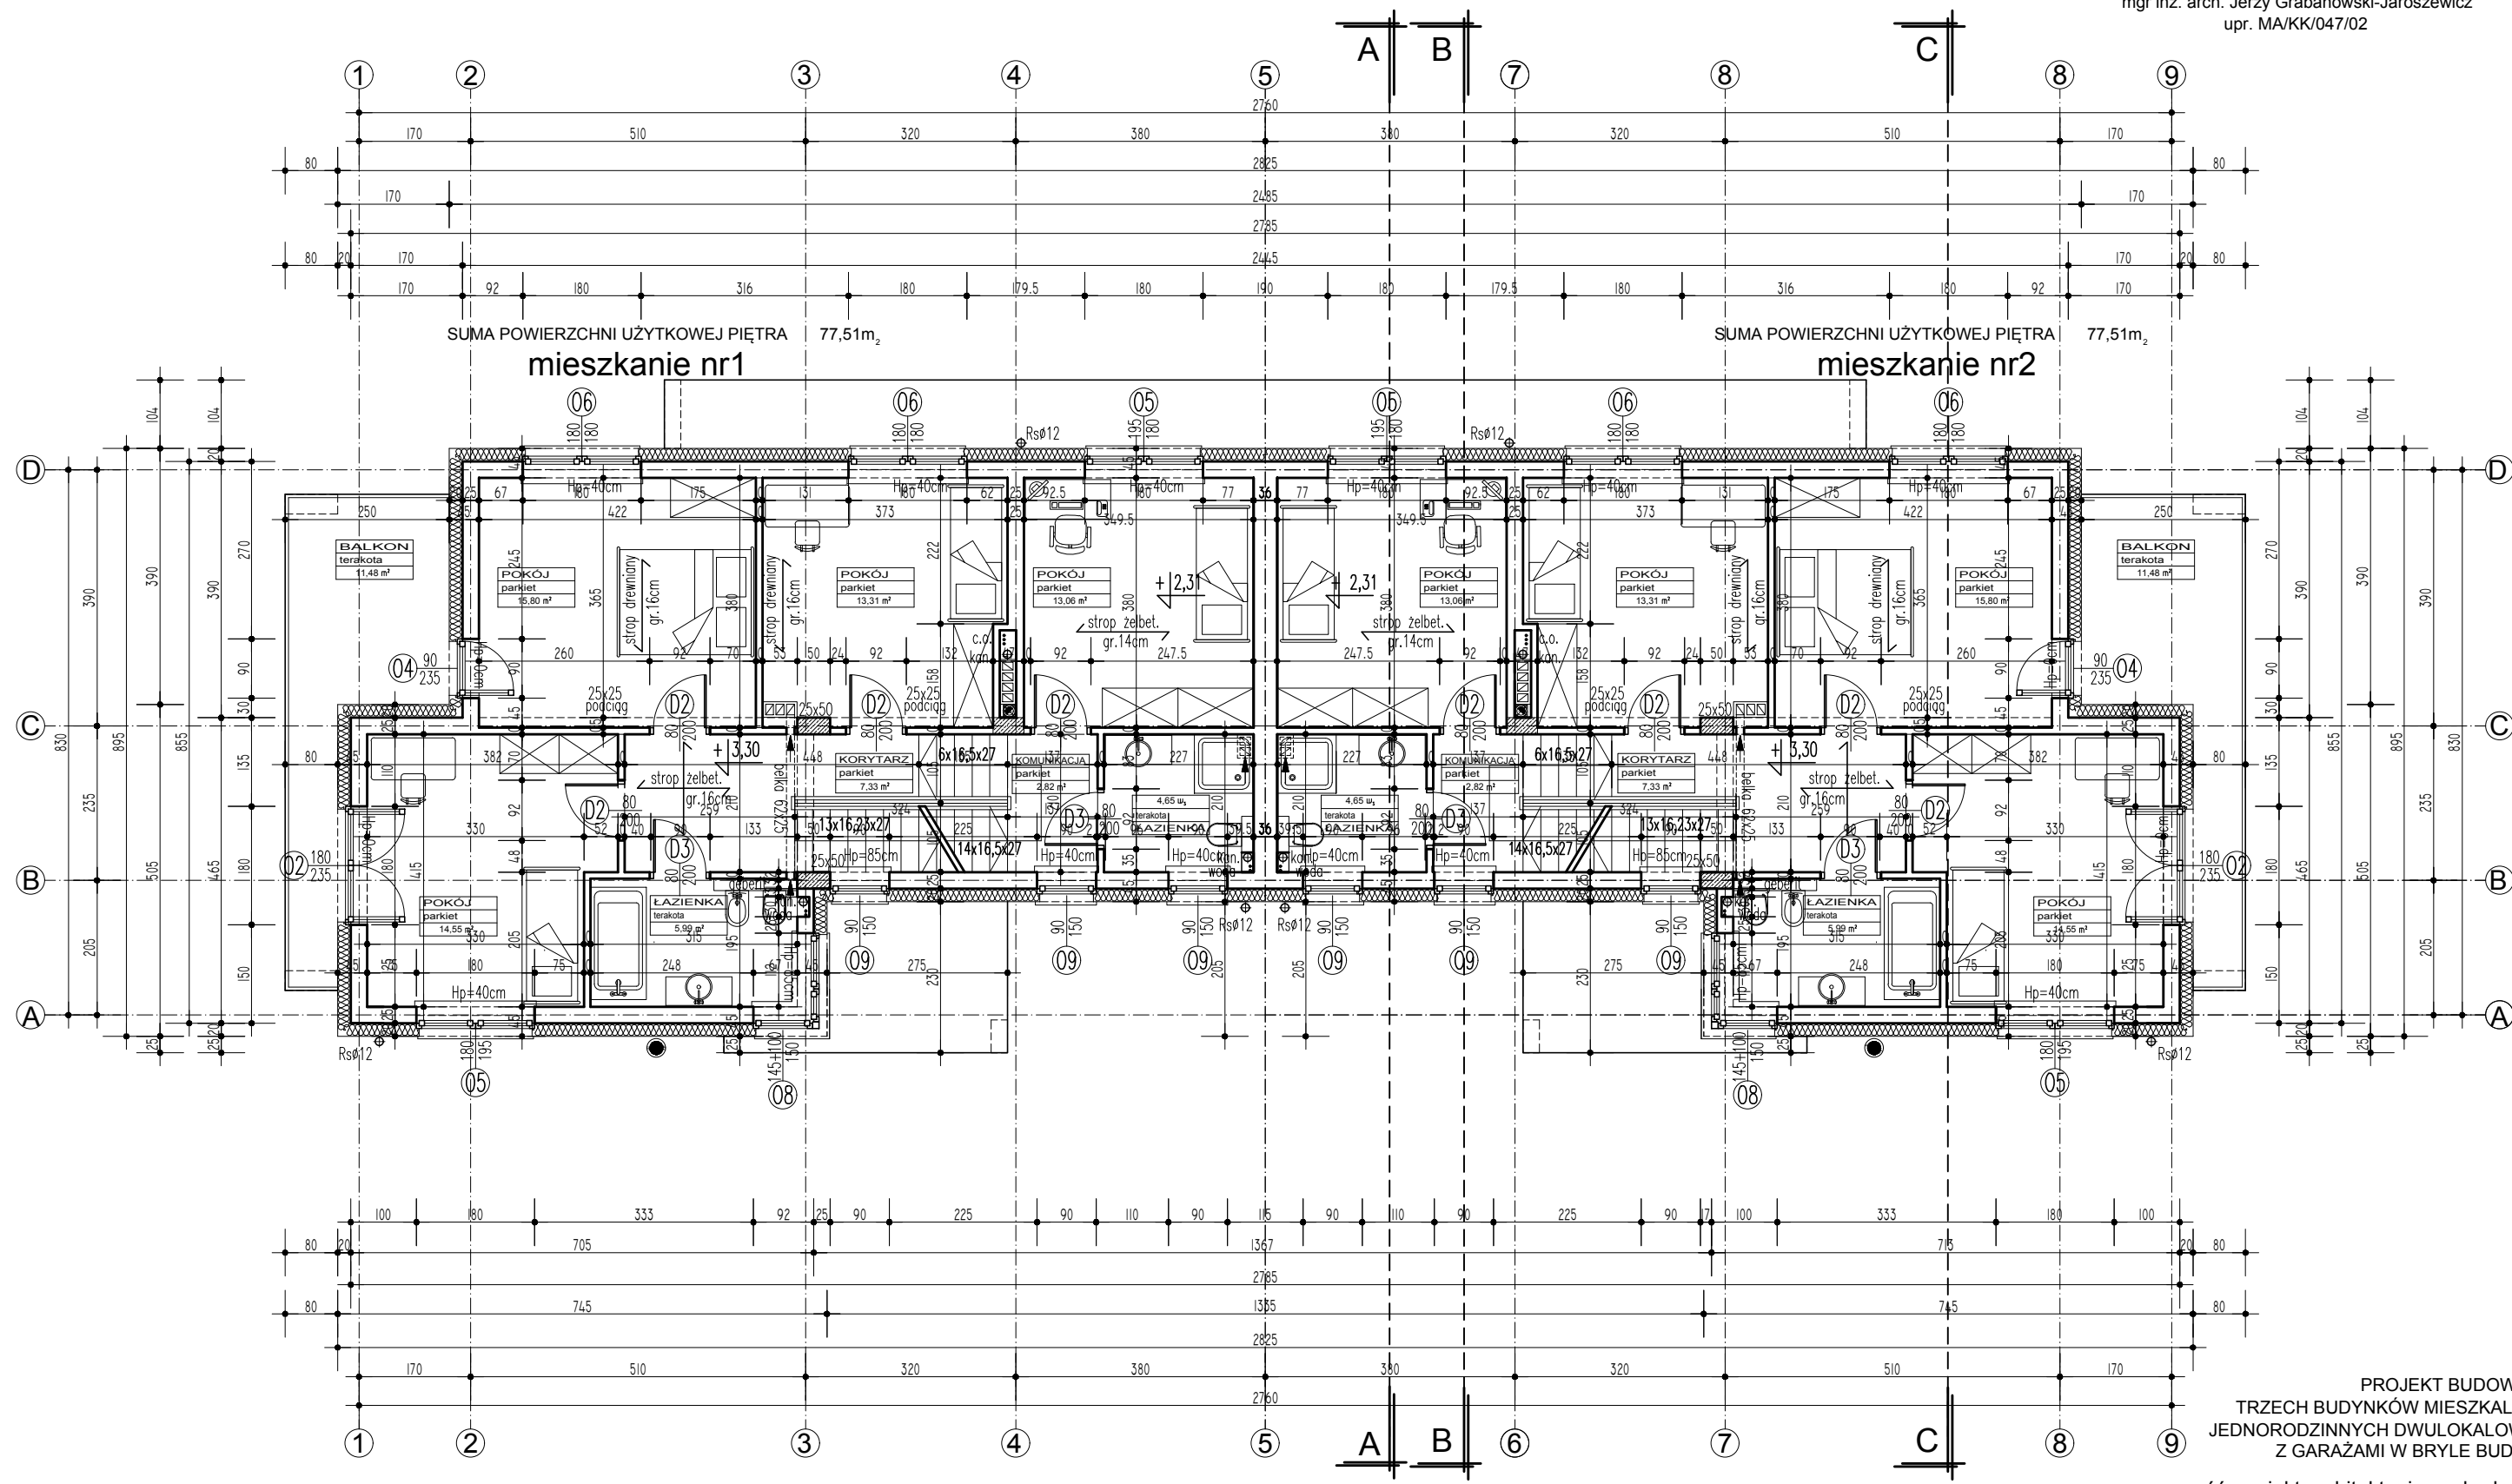

PROJEKT BUDOWLANY  
TRZECH BUDYNKÓW MIESZKALNYCH  
JEDNORODZINNYCH DWULOKALOWYCH  
Z GARAZAMI W BRYLE BUDYNKU

część: projekt architektoniczno-budowlany  
**RZUT PIĘTRA**

Inwestor:  
KASZMIR Hubert Gradus  
05-822 Milanówek, ul. Dębowa 37

Adres:  
dz. nr ew. 21/24, 21/25, 21/26, obr. Szczęsne  
Szczęsne, ul. Kawki

skala 1: 100

BUDYNEK nr **2**

RYSUNEK nr **14**

10-04-2021  
str.32