

mieszkanie nr1	
SUMA POWIERZCHNI UŻYTKOWEJ PARTERU	79,09m ²
SUMA POWIERZCHNI UŻYTKOWEJ PIĘTRA	77,51m ²
SUMA POWIERZCHNI NIEUŻYTKOWEJ ANTRESOLI	13,49m ²
OGÓŁEM SUMA POWIERZCHNI UŻYTKOWEJ	170,09m ²
POWIERZCHNIA ZABUDOWY	106,11m ²
KUBATURA	1045,00m ³

mieszkanie nr2	
SUMA POWIERZCHNI UŻYTKOWEJ PARTERU	79,09m ²
SUMA POWIERZCHNI UŻYTKOWEJ PIĘTRA	77,51m ²
SUMA POWIERZCHNI NIEUŻYTKOWEJ ANTRESOLI	13,49m ²
OGÓŁEM SUMA POWIERZCHNI UŻYTKOWEJ	170,09m ²
POWIERZCHNIA ZABUDOWY	106,11m ²
KUBATURA	1045,00m ³


ogółem:	
SUMA POWIERZCHNI UŻYTKOWEJ PARTERU	79,09m ² x2 = 158,18m ²
SUMA POWIERZCHNI UŻYTKOWEJ PIĘTRA	77,51m ² x2 = 155,02m ²
SUMA POWIERZCHNI UŻYTKOWEJ ANTRESOLI	13,49m ² x2 = 26,98m ²
OGÓŁEM SUMA POWIERZCHNI UŻYTKOWEJ	170,09m ² x2 = 340,18m ²
POWIERZCHNIA ZABUDOWY	212,22m ² max. 225,00m ²
KUBATURA	2090,00m ³

JERZY JAROSZEWICZ
ARCHITEKT

PRACOWNIA PROJEKTOWA
ul. Dębowa 9a, 05-822 Milanówek
mail: architekt@jerzylaroszewicz.pl

tel.: +48 22 758 32 94
tel.: +48 602 33 92 96
www.jerzylaroszewicz.pl

Projektant - architektura
mgr inż. arch. Jerzy Grabanowski-Jaroszewicz
upr. MA/KK/047/02

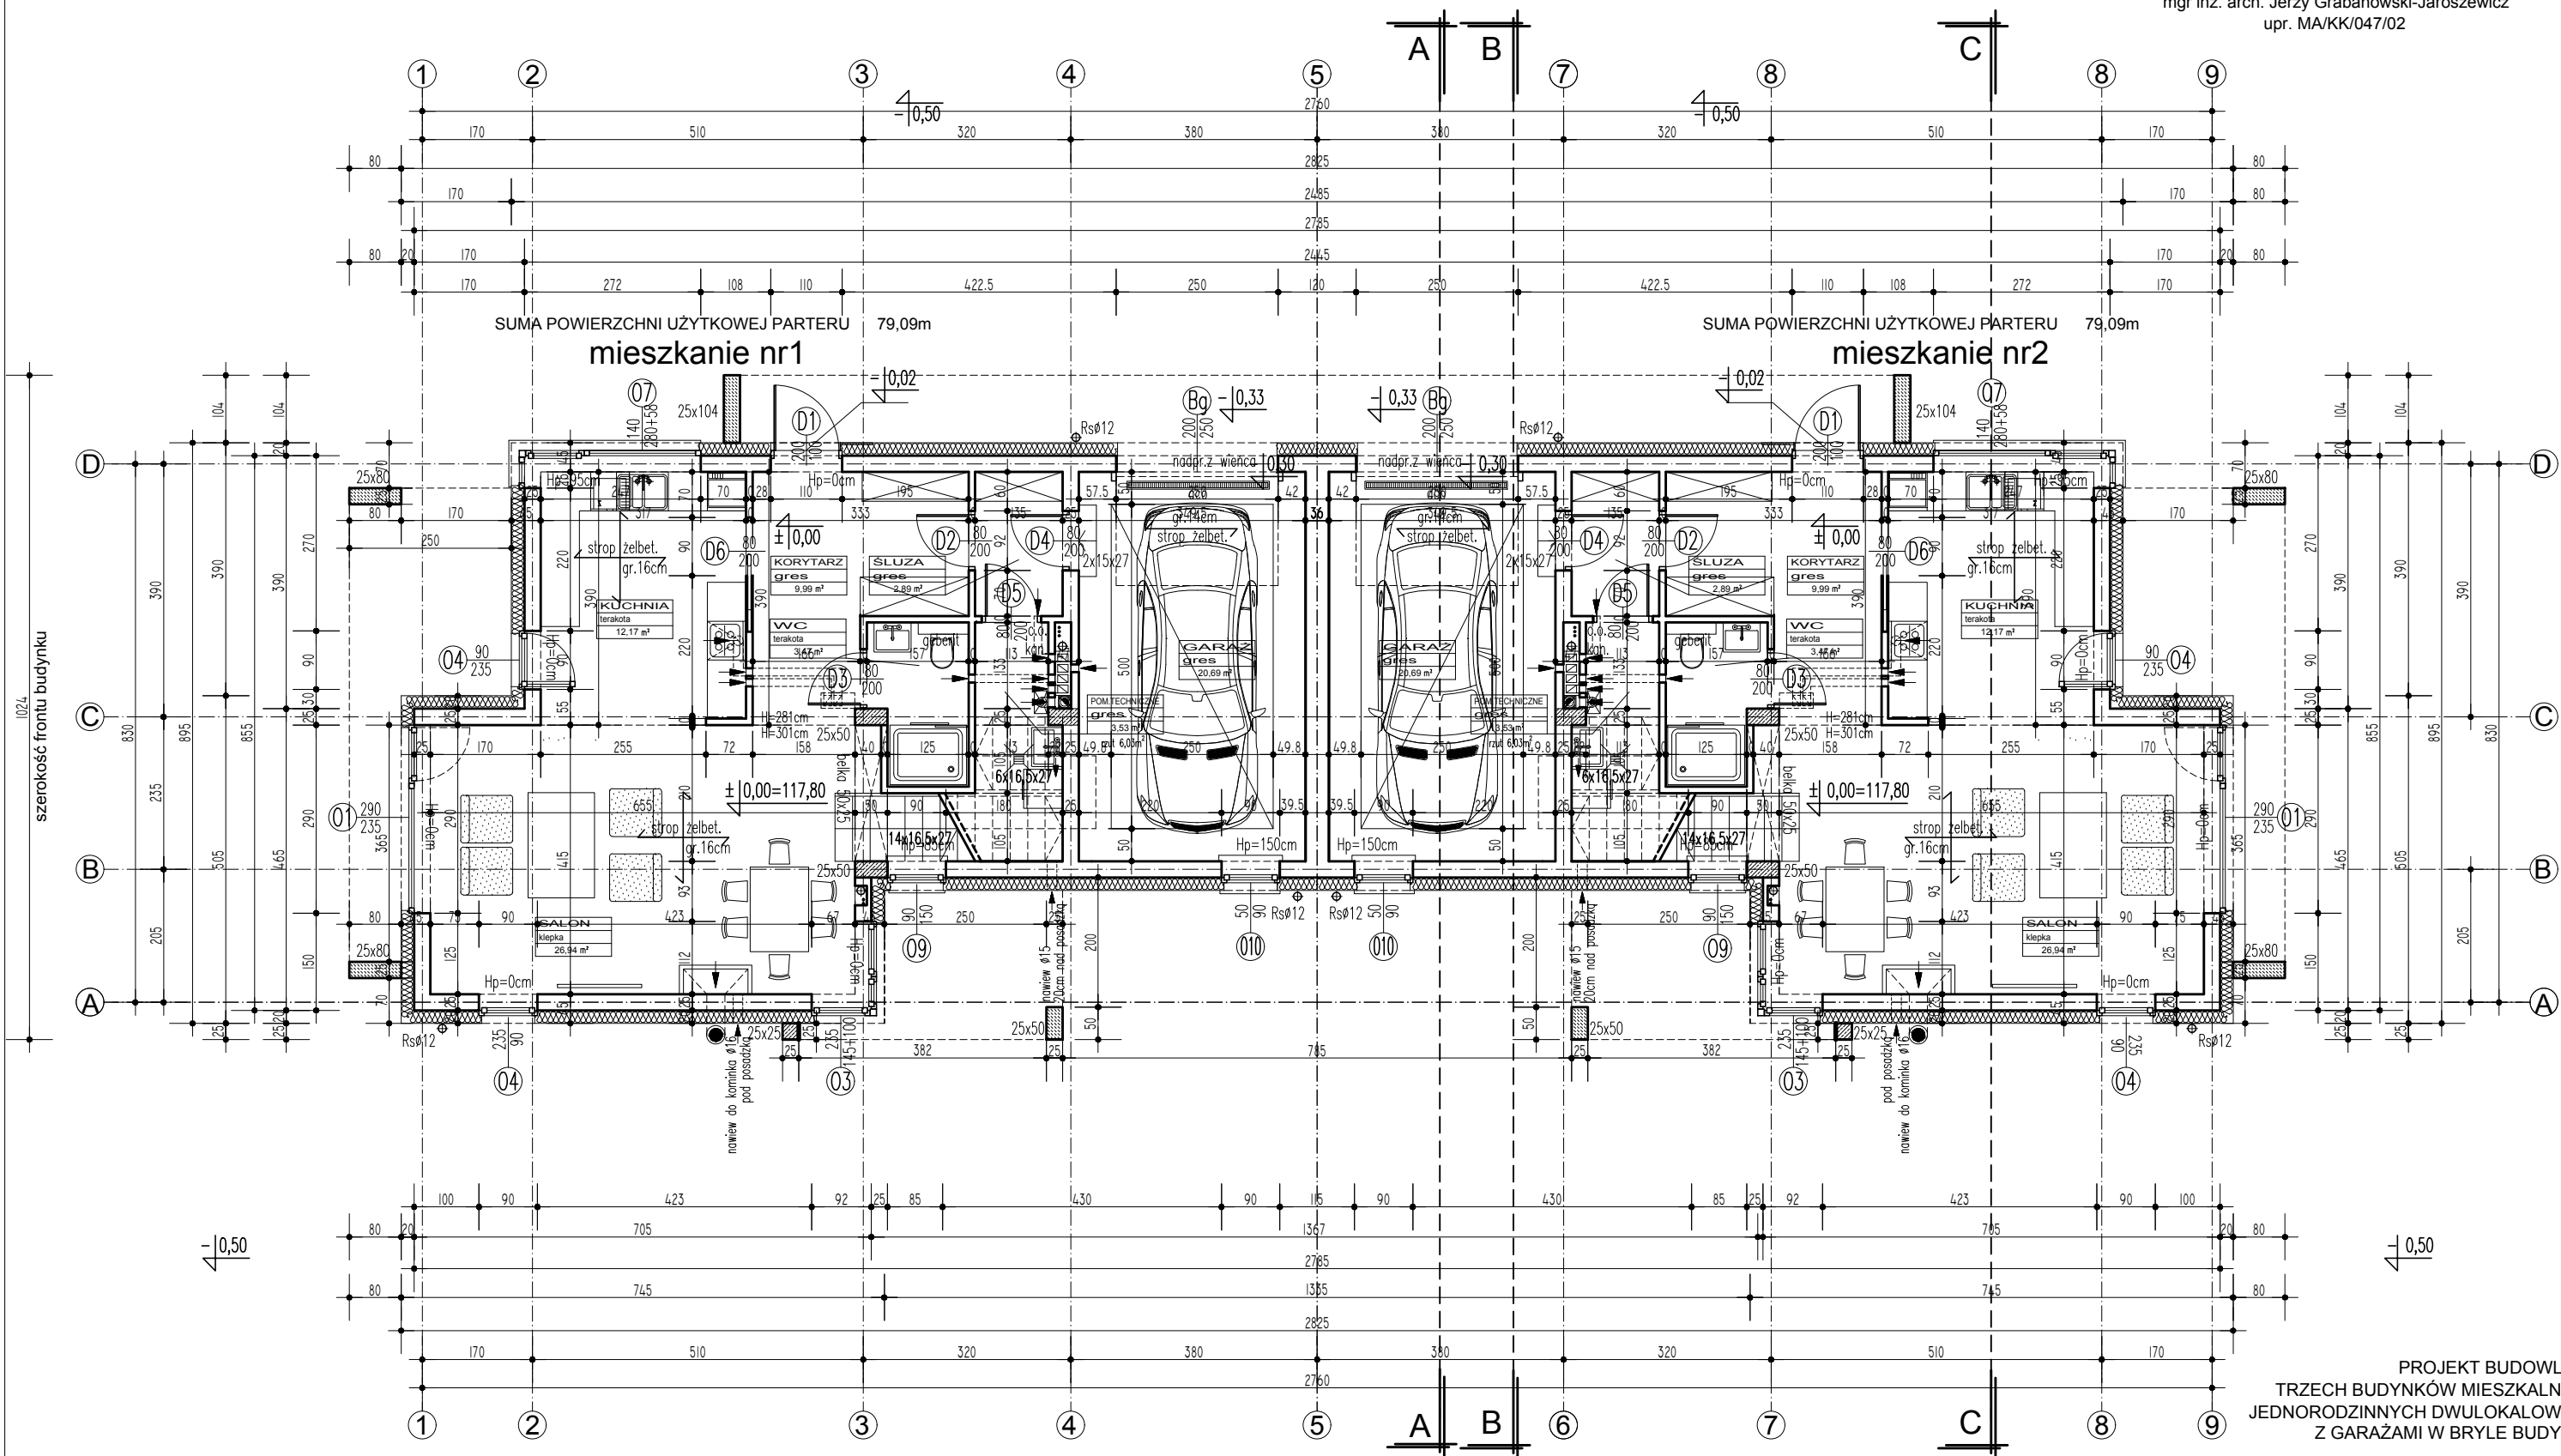

PROJEKT BUDOWLANY
TRZECH BUDYNKÓW MIESZKALNYCH
JEDNORODZINNYCH DWULOKALOWYCH
Z GARAŻAMI W BRYLE BUDYNKU

część: projekt architektoniczno-budowlany
RZUT PARTERU

Investor:
KASZMIR Hubert Gradus
05-822 Milanówek, ul. Dębowa 37

Adres:
dz. nr ew. 21/24, 21/25, 21/26, obr. Szczęsne
Szczęsne, ul. Kawki

skala 1: 100

BUDYNEK nr **2**

RYSUNEK nr **13**

10-04-2021
str.31