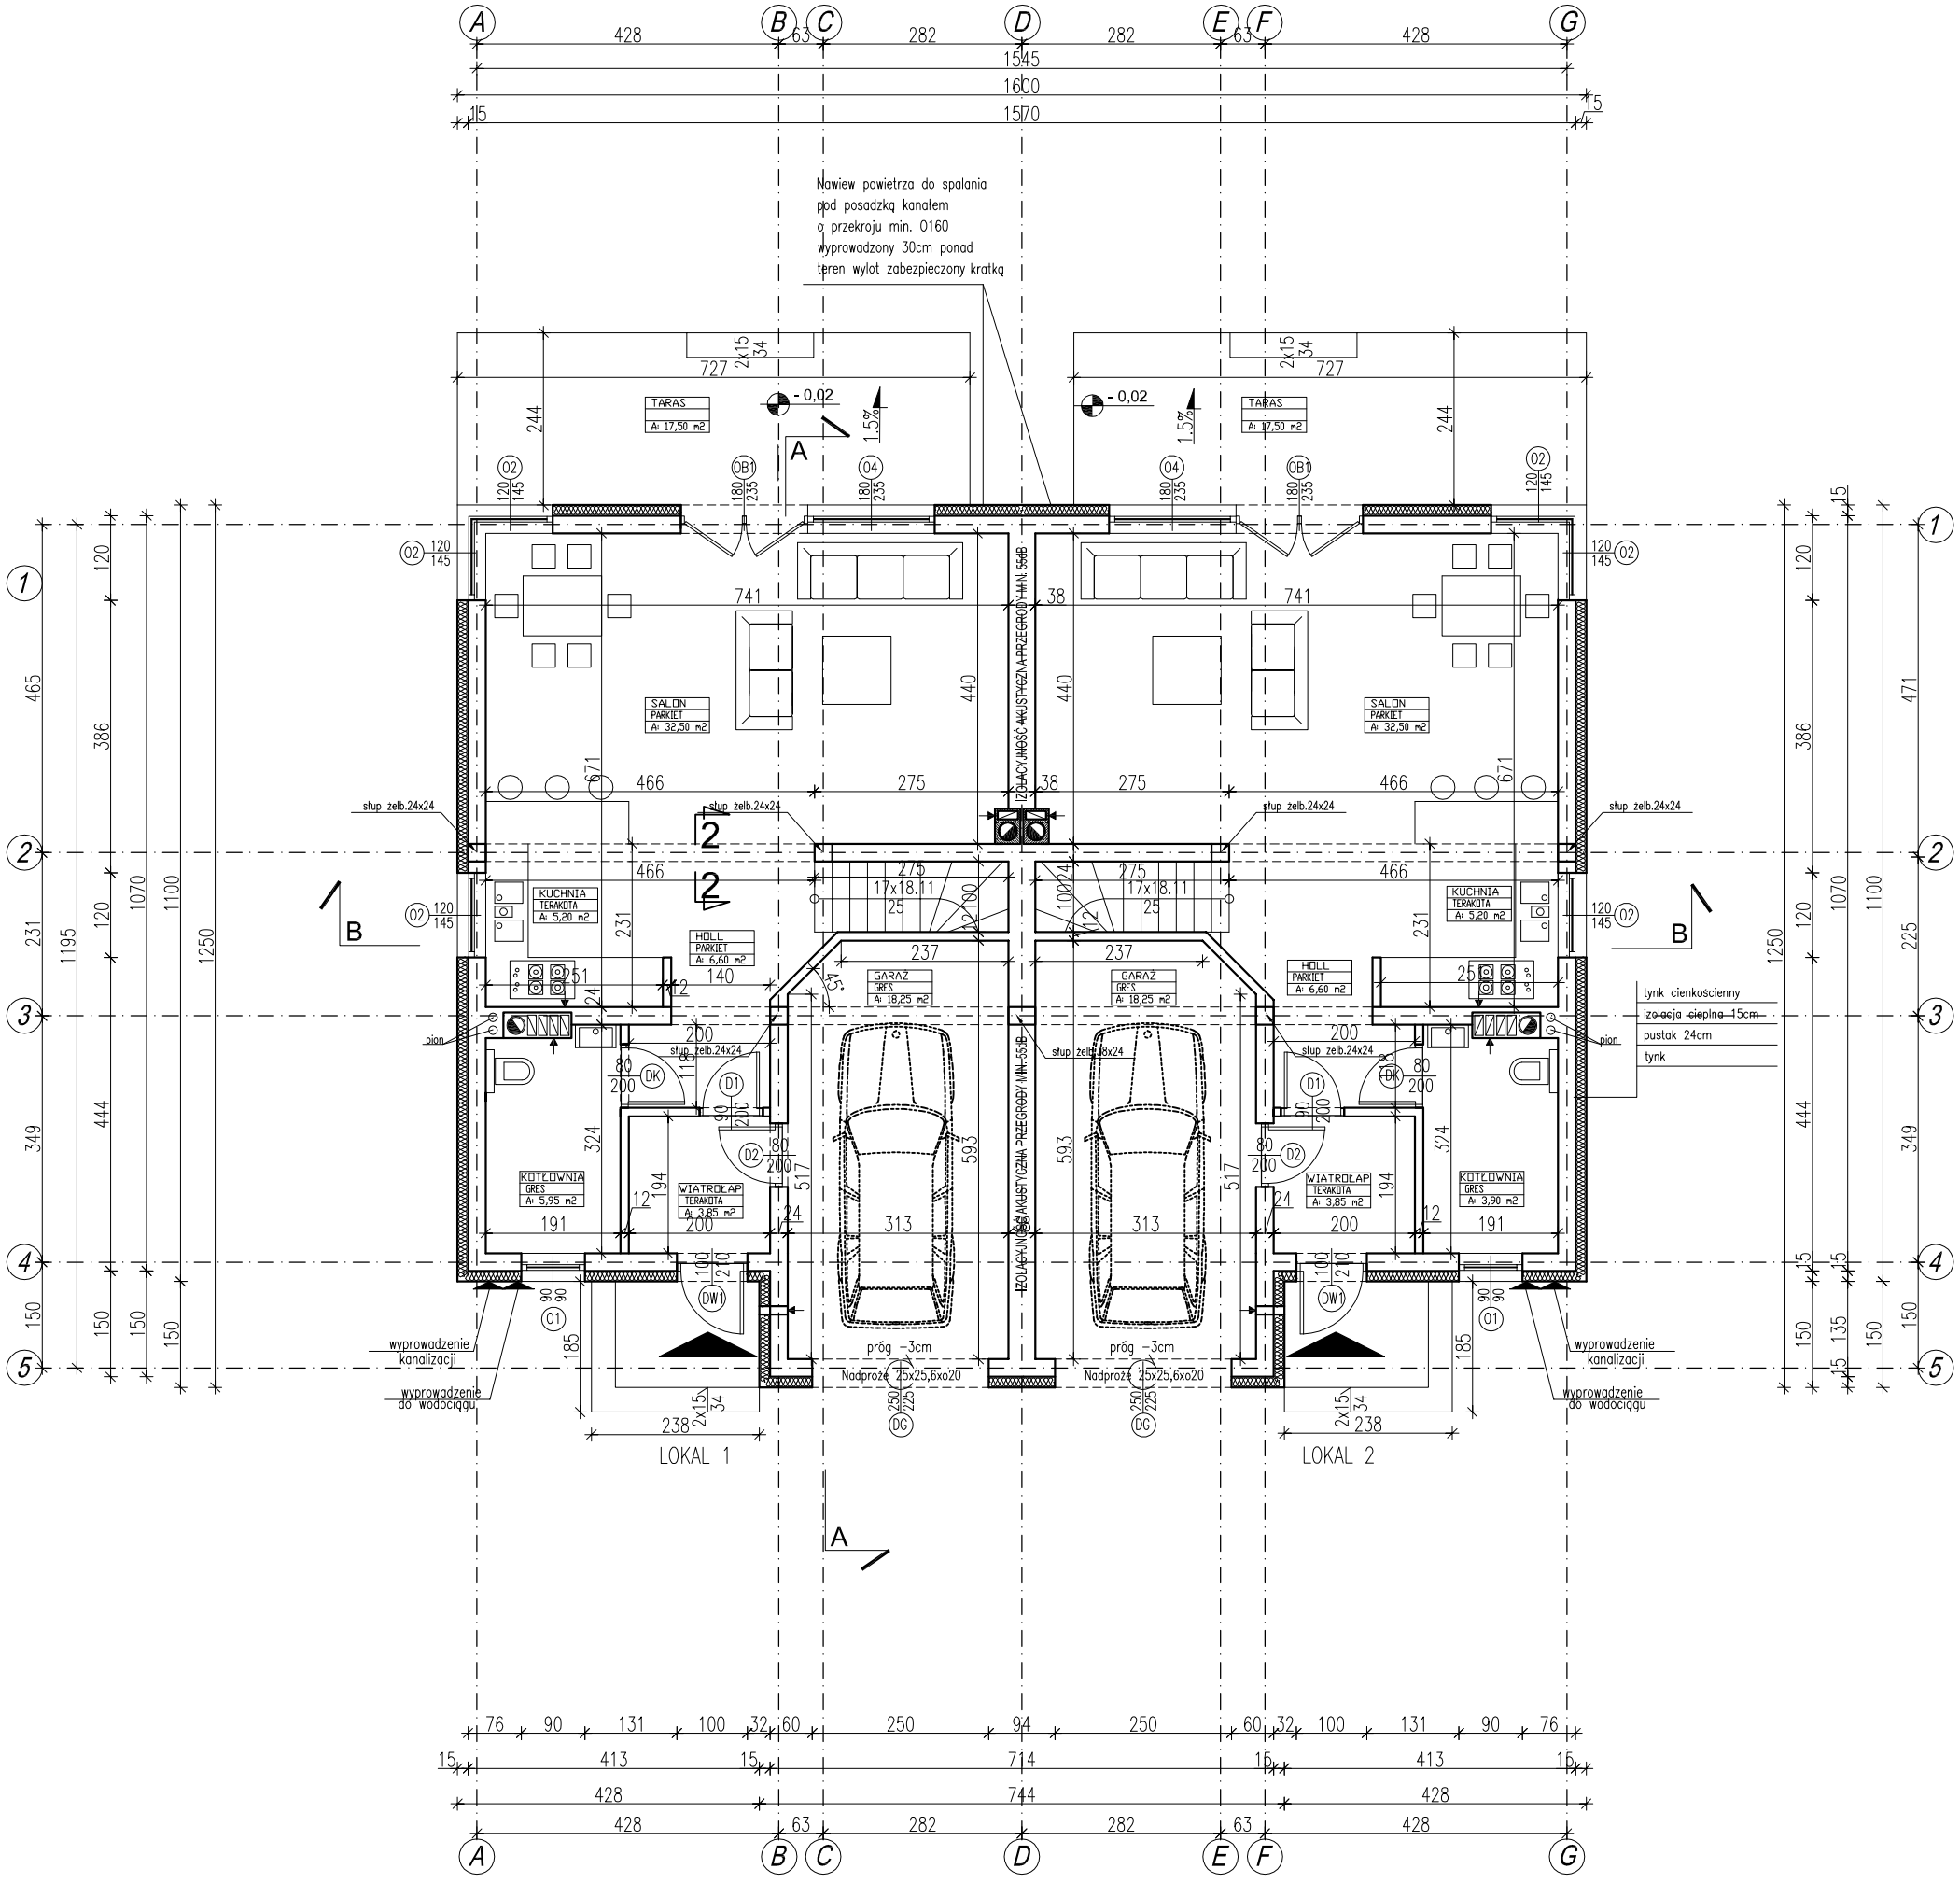

Projekt:
PROJEKT BUDOWLANY DLA BUDOWY BUDYNKU
MIESZKALNEGO JEDNORODZINNEGO DWULOKALOWEGO

Adres inwestycji:
KSIĄŻENICE PGR, DZ.EW.NR.16/76 GM.GRODZISK MAZOWIECKI
OBRĘB 0020,JEDNOSTKA EWIDENCYJNA 140504_5

Inwestor:
HUBERT GRADUS
05-822 MILANÓWEK
UL.DĘBOWA 37

Data:
06.07.2022

Skala:
1:100

Projektował:
tech.bud. Krystyna Jankowska
upr. nr. 17/84 Sk-ce
Uprawnienia w specjalności architektonicznej
I konstrukcyjno budowlanej

Opracował:
arch. Jakub Wróbel

Faza:
PROJEKT BUDOWLANY

Sprawdził:

Branża:
ARCHITEKTURA

TREŚĆ RYSUNKU
RZUT PATRERU

Symbol i nr rysunku:
A-01

UWAGA! OPRACOWANIE CHRONIONE JEST PRZEPISAMI USTAWY "O PRAWIE AUTORSKIM I PRAWACH POKREWNYCH", A TAKŻE Art.29
UCHWAŁY N.K.Z.I.A. "W SPRAWIE ZASAD ETYKI ZAWODU ARCHITEKTA", ZMIANY W PROJEKCIE NALEŻY UZGADNIAĆ Z AUTORAMI.