

<b>S1</b>	ŚCIANA ZEWNĘTRZNA	
lynk mineralny lub szklonowy	0,3 cm	
grunt pod lynk z systemu		
siatka podłoga 140 zapietana klej z włóknem	0,4 cm	
styropian	15 cm	
ściana konstrukcyjna GAZOBETON	24 cm	
grunt - pod lynk NIDA	1,2 cm	
lynk maszynowy cent-wap	2 cm	


<b>D3</b>	DACH SPADZISTY	
blachodachówka	1,5 cm	
łaty 4x6	4 cm	
kontrłaty 4x6	2,5 cm	
membrana paroprzecuszczalna klejona	0,22 cm	
krokiew 8x16	16 cm	
ocieplenie międzykrokwiowe	30 cm	
folia parozakłatająca klejona	4 cm	
kontrłaty 4x6 sucha lub ruszt stalowy co 40 cm	6 cm	
suchy lynk	1,2 cm	

<b>P2</b>	PODŁOGA - PIĘTRO	
panele podłogowe lub płytki	1 cm	
plyta Stelco standard	1 cm	
folia ochronna budowlana 0,15 mm		
jasnych betonowy	6 cm	
stropian podłogowy-4ub stropodur	5 cm	
grunt - pod lynk NIDA	16 cm	
lynk maszynowy cent-wap	2 cm	

<b>P1</b>	PODŁOGA - PARTER	
panele podłogowe lub płytki	1 cm	
jasnych betonowy zbrojony zdyktowany termicznie	6 cm	
stropian podłogowy-4ub stropodur	10 cm	
folia ochronna budowlana		
podłoga betonowa C15/20	0,12 cm	
folia hydroizolacyjna		
plasek ubijany warstwami		


<b>F1</b>	ŚCIANA FUNDAMENTOWA	
folia kubełkowa fundamentowa	1 cm	
gadź klejowa na siałce	0,3 cm	
stropian fundamentowy	10 cm	
grunt wodno-bilumiczny 2x	0,3 cm	
blocki betonowe 16x- fugi wydłuzone	25 cm	
grunt wodno-bilumiczny + dysperibit 2x		
stropian klejony na plankę podłuzianową	5 cm	
plasek wyspehlający		

<b>P3</b>	PODŁOGA - STRYCH	
strop monolityczny	15 cm	
grunt - pod lynk NIDA		
lynk maszynowy cent-wap	2 cm	

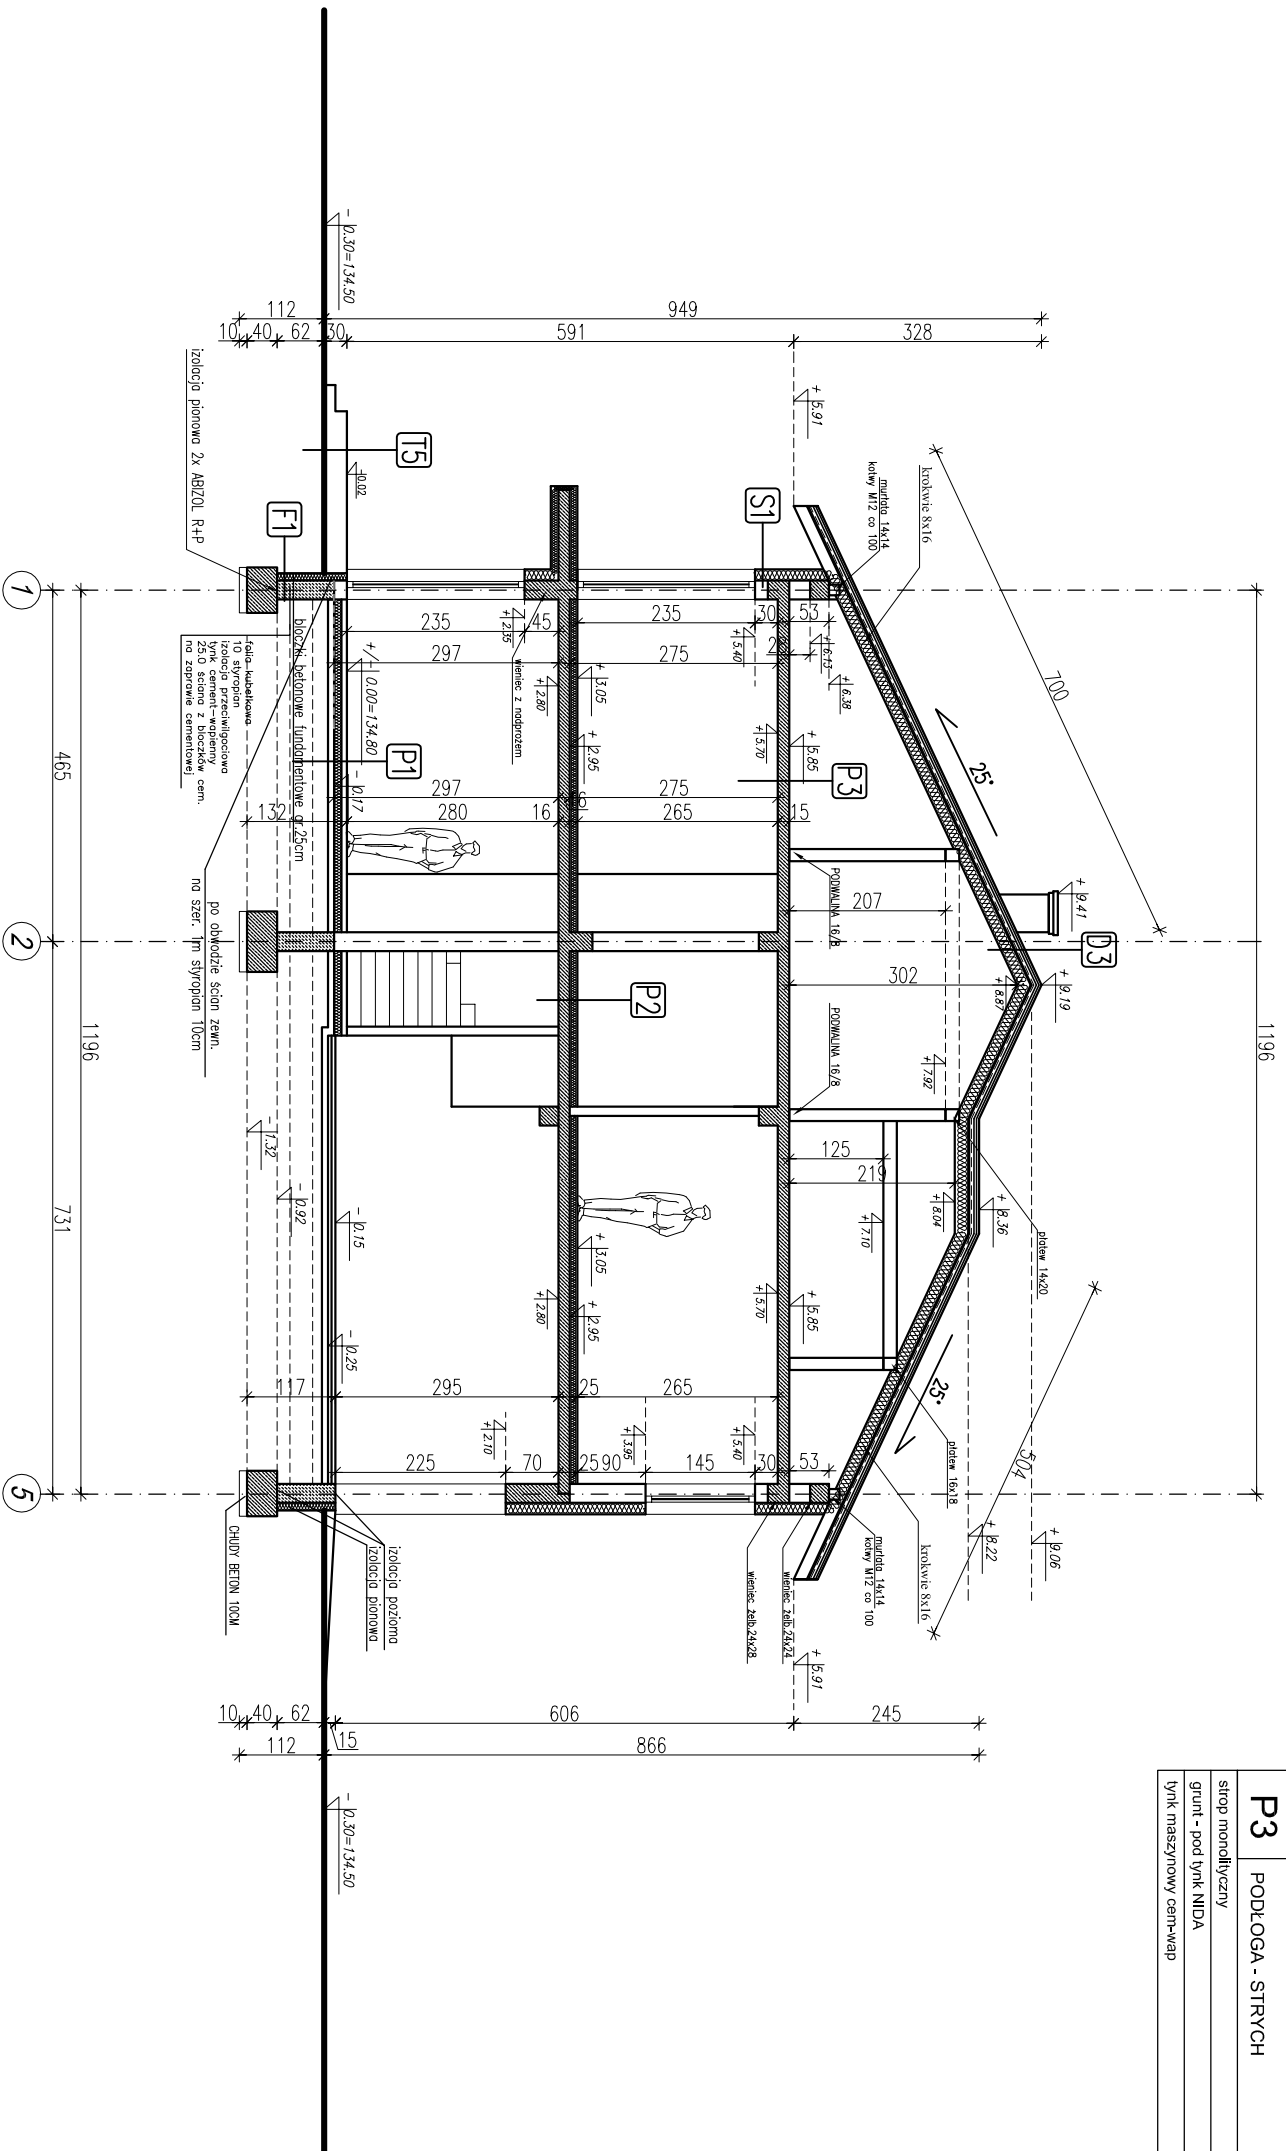

UMIAGA: ELEMENTY ŻELBETOWE SŁUPY, PODCIĄGI, NADPROŻA - PATRZ RYSUNEK KONSTRUKCYJNY

<b>T5</b>	teras na gruncie
<b>1.0</b>	terakota na zaprawie mrozoodp.
<b>15-19</b>	beton C15 zdykt. ze spodem 1%
<b>30.0</b>	folia polietylenowa klej. na zakład podsiypka piaskowa do poziomu gruntu rodzimego
<b>B6</b>	balcon
<b>1.0</b>	terakota na zaprawie mrozoodp.
<b>4-5</b>	szlichta ze spodem 1%
<b>2</b>	stropion
<b>14.0</b>	plyta żelbetowa
<b>5.0</b>	stropion
	lynk cienkowarstwowy

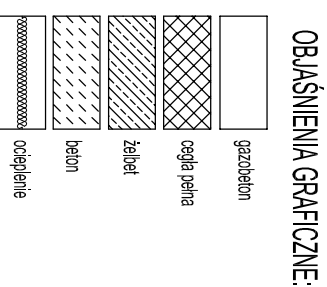

**Projekt:**  
PROJEKT BUDOWLANY DLA BUDOWY BUDYNKU MIESZKALNEGO JEDNORODZINNEGO DWULOKALOWEGO

**Adres inwestycji:**  
KSIĄŻENICE PGR, DZ.EW.NR.16/76 GM.GRODZISK MAZOWIECKI OBRĘB 0020.JEDNOSTKA EWIDENCYJNA 140504\_5

**Investor:**  
HUBERT GRADUS  
05-822 MILANÓWEK  
UL.DĘBOWA 37

**Data:**  
06.07.2022

**Skala:**  
1:100

**Projektant:**  
tech.bud. Krystyna Jankowska  
upr. nr. 17/84 Sk-ce  
Uprawnienia w specjalności architektonicznej i konstrukcyjno-budowlanej

**Opiekun:**  
arch. Jakub Wróbel

**Faza:**  
PROJEKT BUDOWLANY

**Strona:**  
ARCHITEKTURA

**TREŚĆ RYSUNKU**

**PRZEKRÓJ A-A**

**Symbol rysunku:**  
A-04

UMIAGA: PROJEKTOWANIE OBRONNE. ESTI PRZEPISAMI I STANAMI TO PRACIE AUTORSKI I PRACOWNI PROJEKTOWA. A TAKZE NAZWA UCHWAŁY NR.ZILA. W SPRAWIE ZASAD ETNY ZAWODU ARCHITEKTÓW. ZNAMY W PROJEKCE MAŁEZY UZDOLNIAC Z AUTORKAM.