

S1	ŚCIANA ZEWNĘTRZNA	
łytek mineralny lub szklonowy	0,3 cm	
grunt pod łytek z systemu		
siatka podłupop, 140 zatapiajona klej z włóknem	0,4 cm	
styropian	15 cm	
ściana konstrukcyjna GAZOBETON	24 cm	
grunt - pod łytek NIDA	1,2 cm	
łytek maszynowy cem-wap	2 cm	


D3	DACH SPADZISTY	
blachodachówka	1,5 cm	
łaty 4x6	4 cm	
kontrłaty 4x6	2,5 cm	
membrana paroprzepuszczalna klejona	0,22 cm	
krokiew 8x16	16 cm	
ocieplenie międzykrokwiowe	30 cm	
folia parozachłatająca klejona	4 cm	
kontrłaty 4x6 sucha lub ruszt stalowy co 40 cm	6 cm	
suchy łytek	1,2 cm	

P2	PODŁOGA - PIĘTRO	
panele podłogowe lub płytki	1 cm	
płyta Sieto standard	1 cm	
folia ochronna budowlana 0,15 mm		
jastryż betonowy	6 cm	
styropian podłogowy/ lub styrodur	5 cm	
grunt - pod łytek NIDA	16 cm	
łytek maszynowy cem-wap	2 cm	


P1	PODŁOGA - PARTER	
panele podłogowe lub płytki	1 cm	
jastryż betonowy zbrojony zdyktowany termicznie	6 cm	
styropian podłogowy/ lub styrodur	10 cm	
folia ochronna budowlana		
podłoga betonowa C15/20	0,12 cm	
folia hydroizolacyjna		
plasek ubijany warstwami		

F1	ŚCIANA FUNDAMENTOWA	
folia kubełkowa fundamentowa	1 cm	
gadz klejowa na siatce	0,3 cm	
styropian fundamentowy	10 cm	
grunt wodno-błotnisty 2x	0,3 cm	
blocki betonowe M6- fugi wygładzone	25 cm	
grunt wodno-błotnisty + dysperibit 2x		
styropian klejony na piankę podłuzianową		
plasek wysychający	5 cm	

P3	PODŁOGA - STRYCH	
strop monolityczny	15 cm	
grunt - pod łytek NIDA		
łytek maszynowy cem-wap	2 cm	

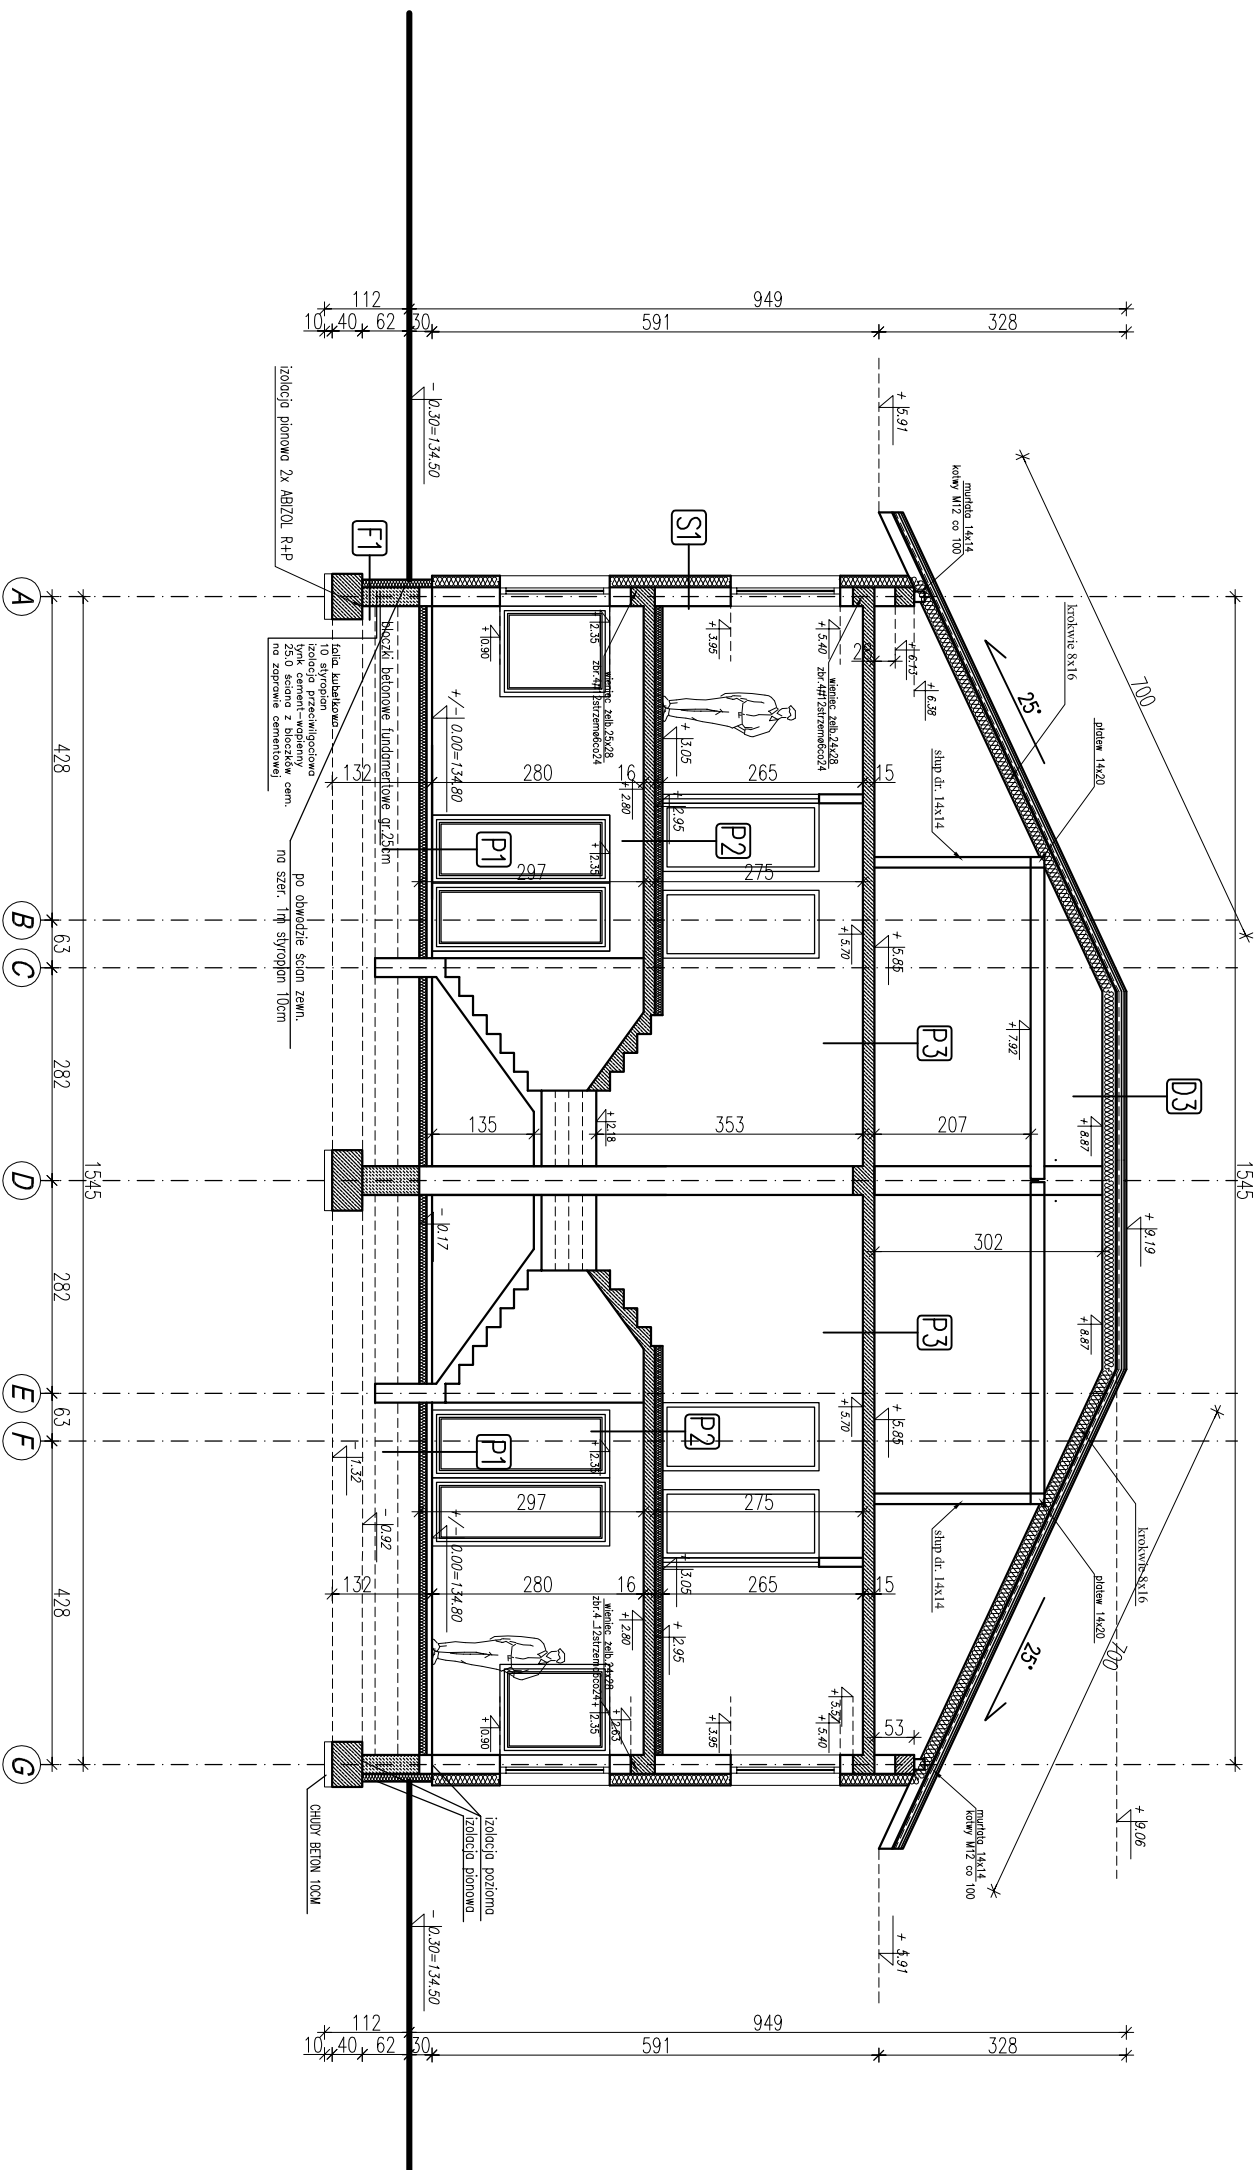

T5	teras na gruncie
1.0	terakota na zaprawie mrozoodp.
15-19	beton C15 zdykt. ze spodem 1%
30.0	folia polietylenowa klej. na zakład
	podsyпка piaskowa do poziomu
	gruntu rodzimego
B6	balcon
1.0	terakota na zaprawie mrozoodp.
4-5	szlichta ze spodem 1%
2	styropian
14.0	plyta żelbetowa
5.0	styropian
	łytek cienkowarstwowy

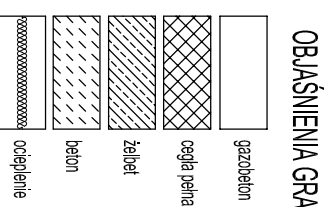

UWAGA:
ELEMENTY ŻELBETOWE SŁUPY, PODDAŁGI, NADPROŻA - PATRZ RYSUNEK KONSTRUKCYJNY

<p>Projekt: PROJEKT BUDOWLANY DLA BUDOWY BUDYNKU MIESZKALNEGO JEDNORODZINNEGO DWULOKALOWEGO</p>	
<p>Adres inwestycji: KSIĄŻENICE PGR, DZ. EW. NR. 16/76 GM. GRODZISK MAZOWIECKI OBRĘB 0020, JEDNOSTKA EWIDENCYJNA 140504_5</p>	
<p>Inwestor: HUBERT GRADUS 05-822 MILANÓWEK UL. DĘBOWA 37</p>	<p>Data: 06.07.2022</p> <p>Skala: 1:100</p>
<p>Projektant: tech. bud. Krystyna Jankowska upr. nr. 17/84 Sk-ce Uprawnienia w specjalności architektonicznej i konstrukcyjno-budowlanej</p>	
<p>Opiekun: arch. Jakub Wróbel</p>	<p>Faza: PROJEKT BUDOWLANY</p>
<p>Sprawił: ARCHITEKTURA</p>	<p>Symbol i rysunek: A-05</p>
<p>TREŚĆ RYSUNKU PRZEKROJ B-B</p>	
<p>UMIARU. OPISY WYKONANE. CZĘŚĆ PRZEKROJU IZOSTANĄ. WYKONANE AUTORSKIEMU PRACOWNIOMI. A TAKŻE ZA 29 UCHWAŁĄ NR. 214. W SPRAWIE ZASAD ETNY ZAWOBU ARCHITEKT. ZNAMY W PROJEKCE MAŁEJ UZDOLNIAĆ Z AUTORKAM.</p>	